


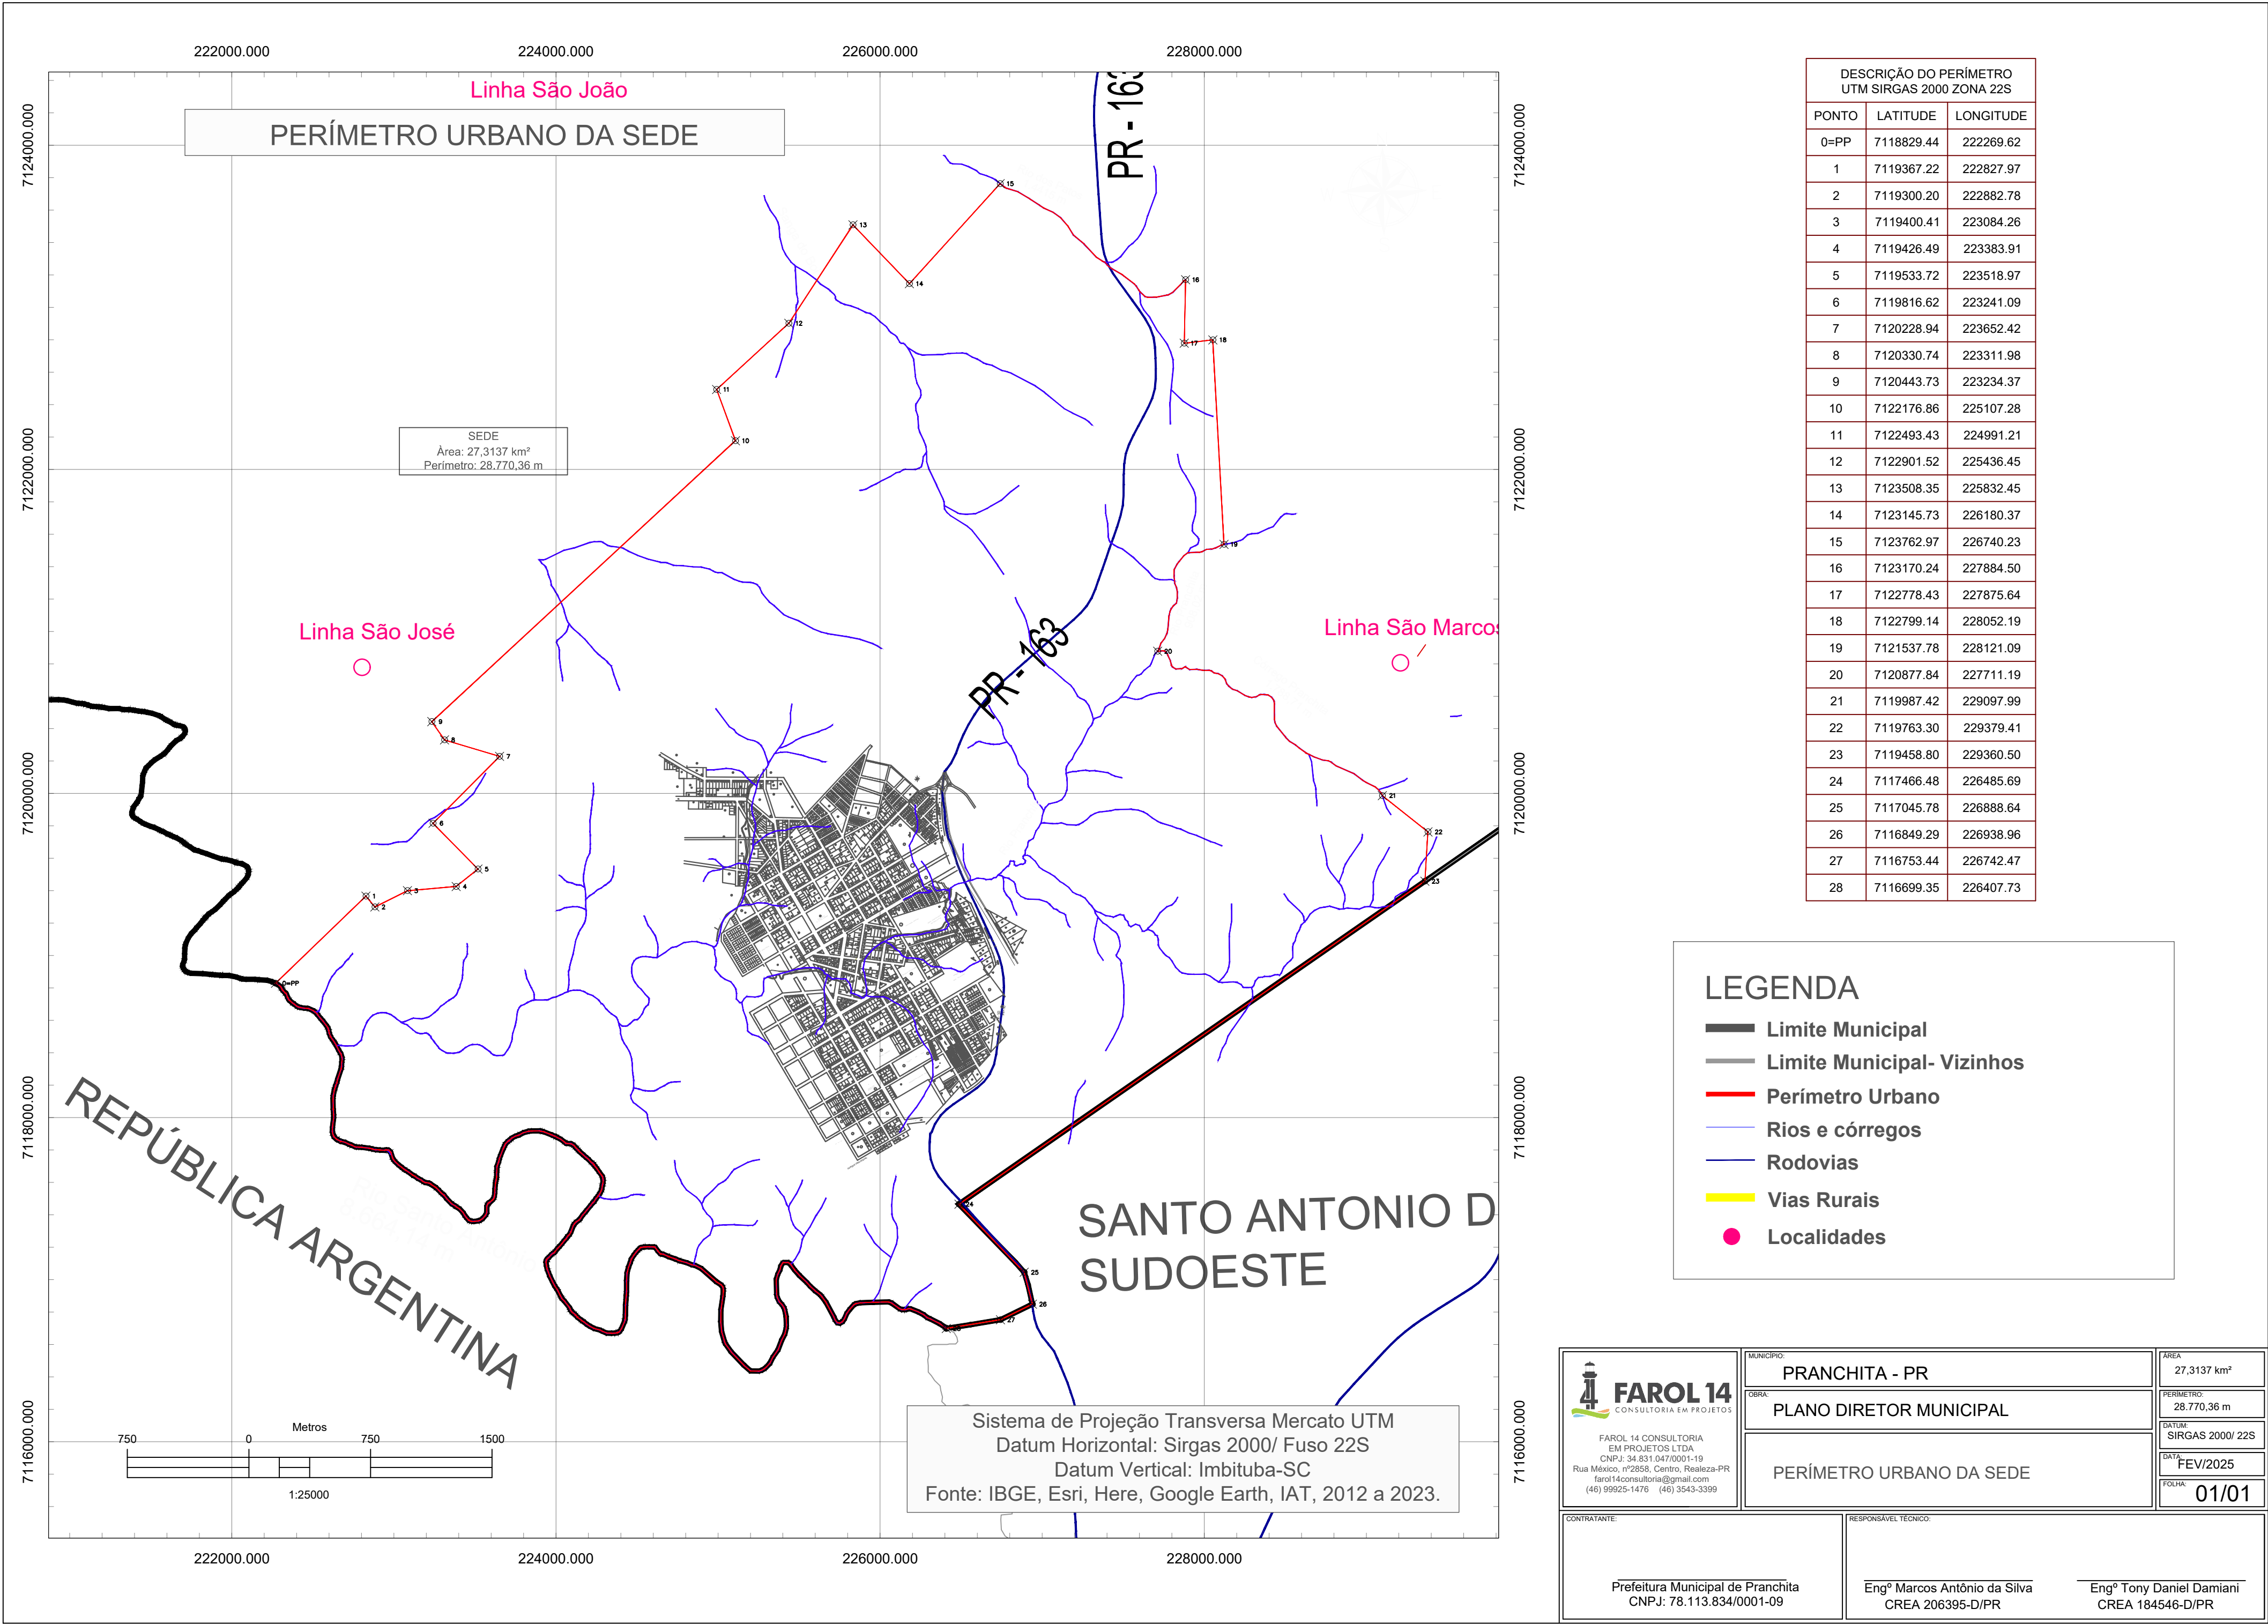

DESCRIÇÃO DO PERÍMETRO UTM SIRGAS 2000 ZONA 22S		
PONTO	LATITUDE	LONGITUDE
0=PP	7118829.44	222269.62
1	7119367.22	222827.97
2	7119300.20	222882.78
3	7119400.41	223084.26
4	7119426.49	223383.91
5	7119533.72	223518.97
6	7119816.62	223241.09
7	7120228.94	223652.42
8	7120330.74	223311.98
9	7120443.73	223234.37
10	7122176.86	225107.28
11	7122493.43	224991.21
12	7122901.52	225436.45
13	7123508.35	225832.45
14	7123145.73	226180.37
15	7123762.97	226740.23
16	7123170.24	227884.50
17	7122778.43	227875.64
18	7122799.14	228052.19
19	7121537.78	228121.09
20	7120877.84	227711.19
21	7119987.42	229097.99
22	7119763.30	229379.41
23	7119458.80	229360.50
24	7117466.48	226485.69
25	7117045.78	226888.64
26	7116849.29	226938.96
27	7116753.44	226742.47
28	7116699.35	226407.73

LEGENDA

- Limite Municipal
- Limite Municipal- Vizinhos
- Perímetro Urbano
- Rios e córregos
- Rodovias
- Vias Rurais
- Localidades

FAROL 14 CONSULTORIA
EM PROJETOS LTDA
CNPJ: 34.831.047/0001-19
Rua México, nº2858, Centro, Raaeiza-PR
farol14consultoria@gmail.com
(46) 99925-1476 (46) 3543-3399

MUNICÍPIO: PRANCHITA - PR

OBRA: PLANO DIRETOR MUNICIPAL

PERÍMETRO URBANO DA SEDE

ÁREA: 27,3137 km²

PERÍMETRO: 28.770,36 m

DATUM: SIRGAS 2000/ 22S

DATA: FEV/2025

FOLHA: 01/01

CONTRATANTE: Prefeitura Municipal de Pranchita
CNPJ: 78.113.834/0001-09

RESPONSÁVEL TÉCNICO: Engº Marcos Antônio da Silva
CREA 206395-D/PR

Engº Tony Daniel Damiani
CREA 184546-D/PR